

CARMEL - AKOESTISCHE PANELEN


JANSKERKHOF 10
3512 BL UTRECHT


19.04.2021

dofine

X

MANON DE GROOT

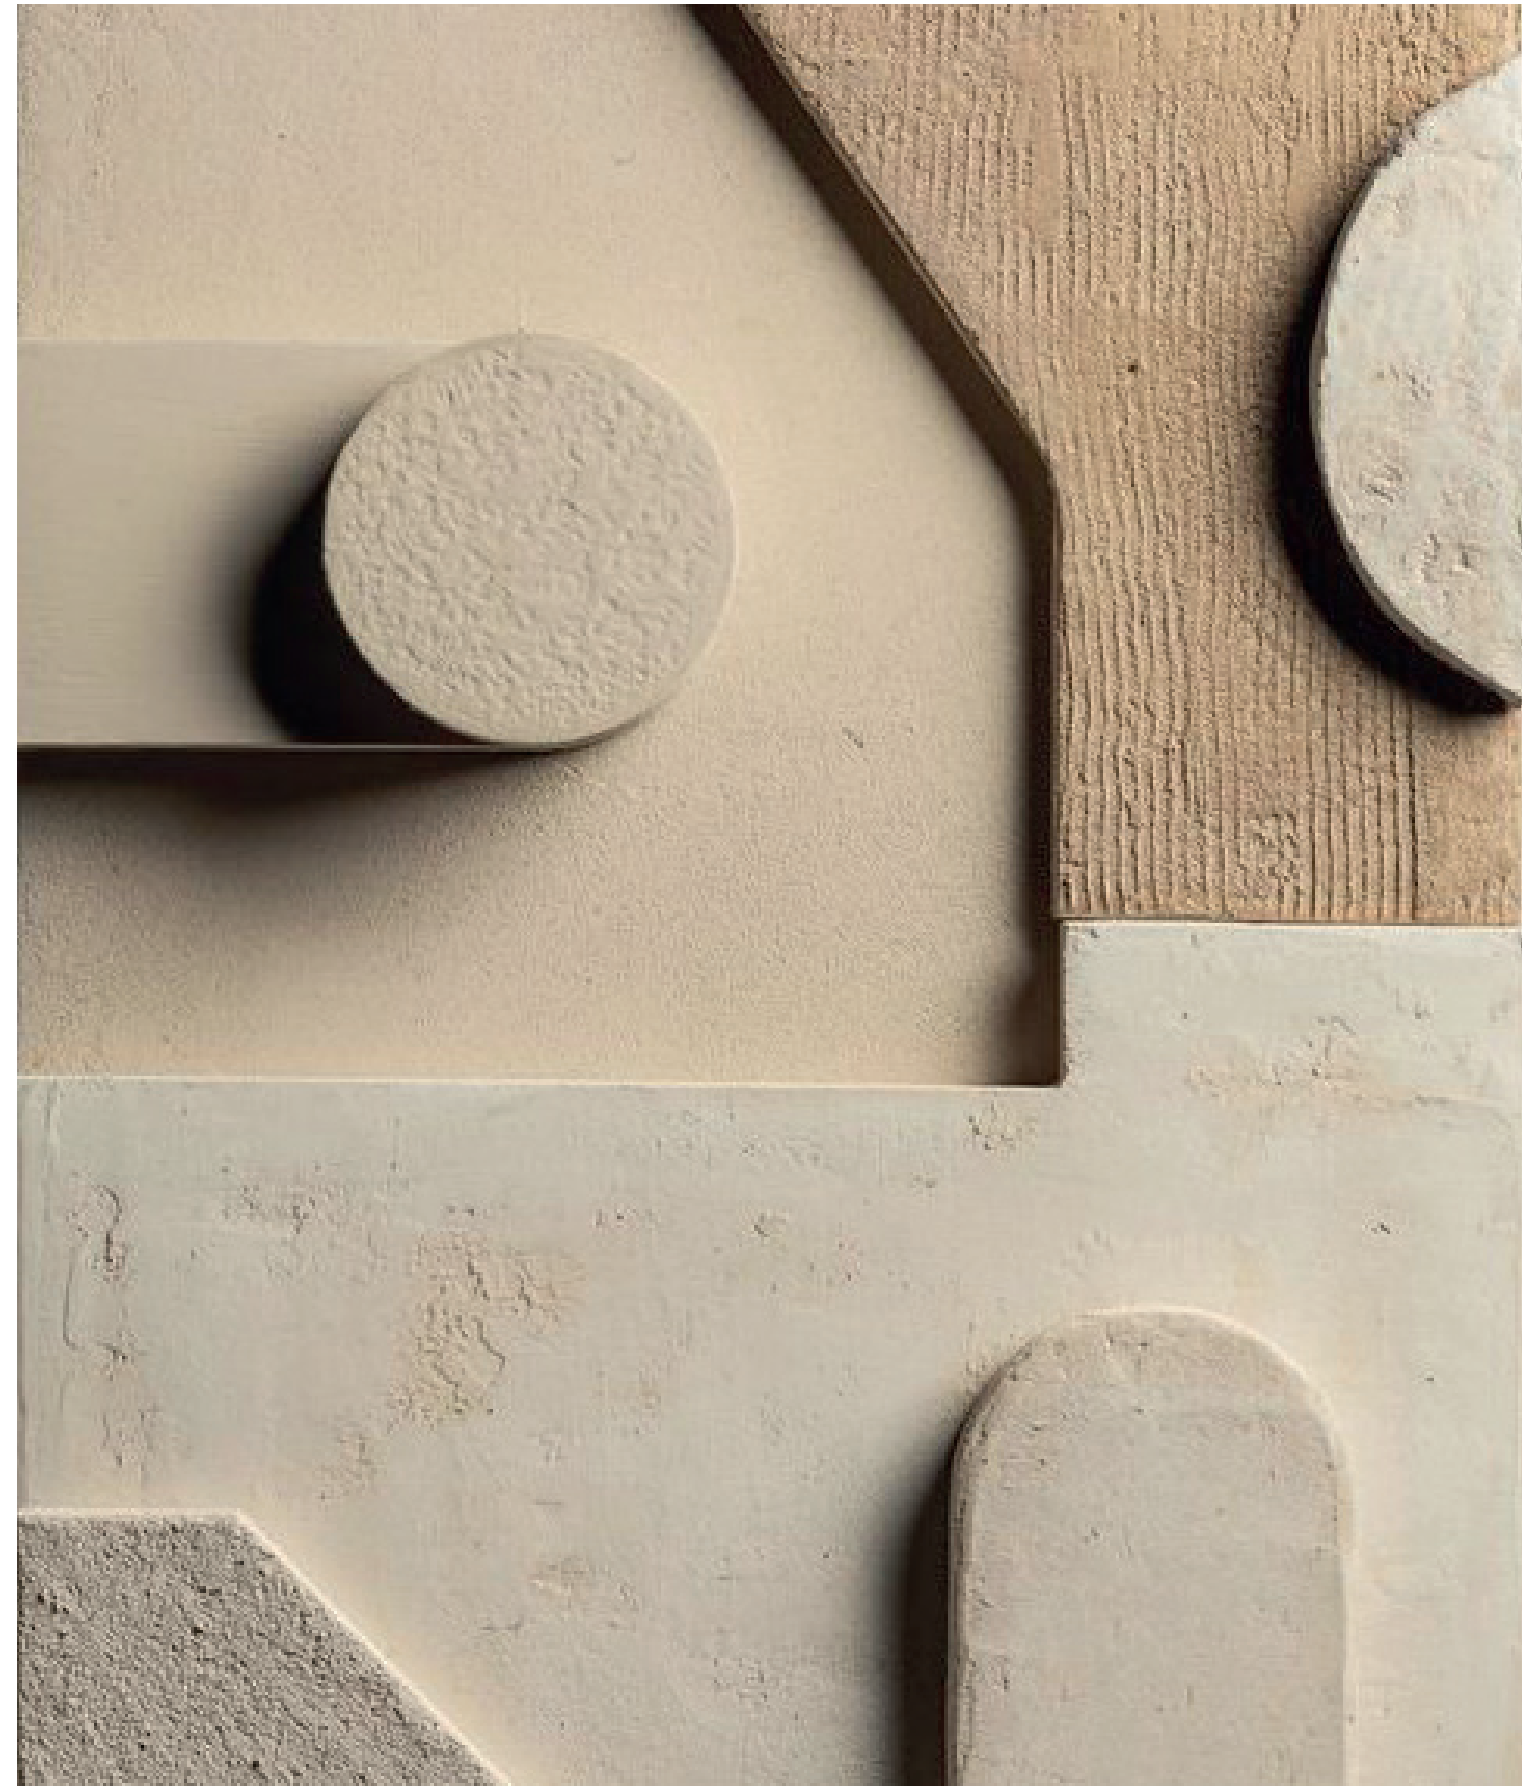

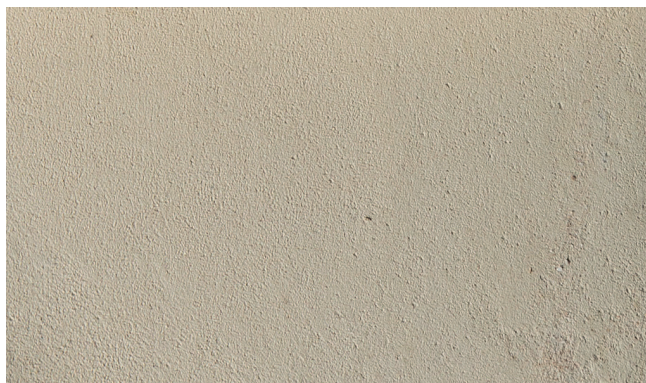

STRUCTUUR

Paneel opgebouwd in 2 structuren
Akoestische panelen

Canella -04 Naturel
Kleur n.t.b

fijne structuur/afwerking
op de delen met 3D belijning

grove structuur/afwerking op grote
'lege' vlakken





DESIGN PANELEN

Randen afronden


RANDEN AFRONDEN IN NABWERKING

3D SCHETS

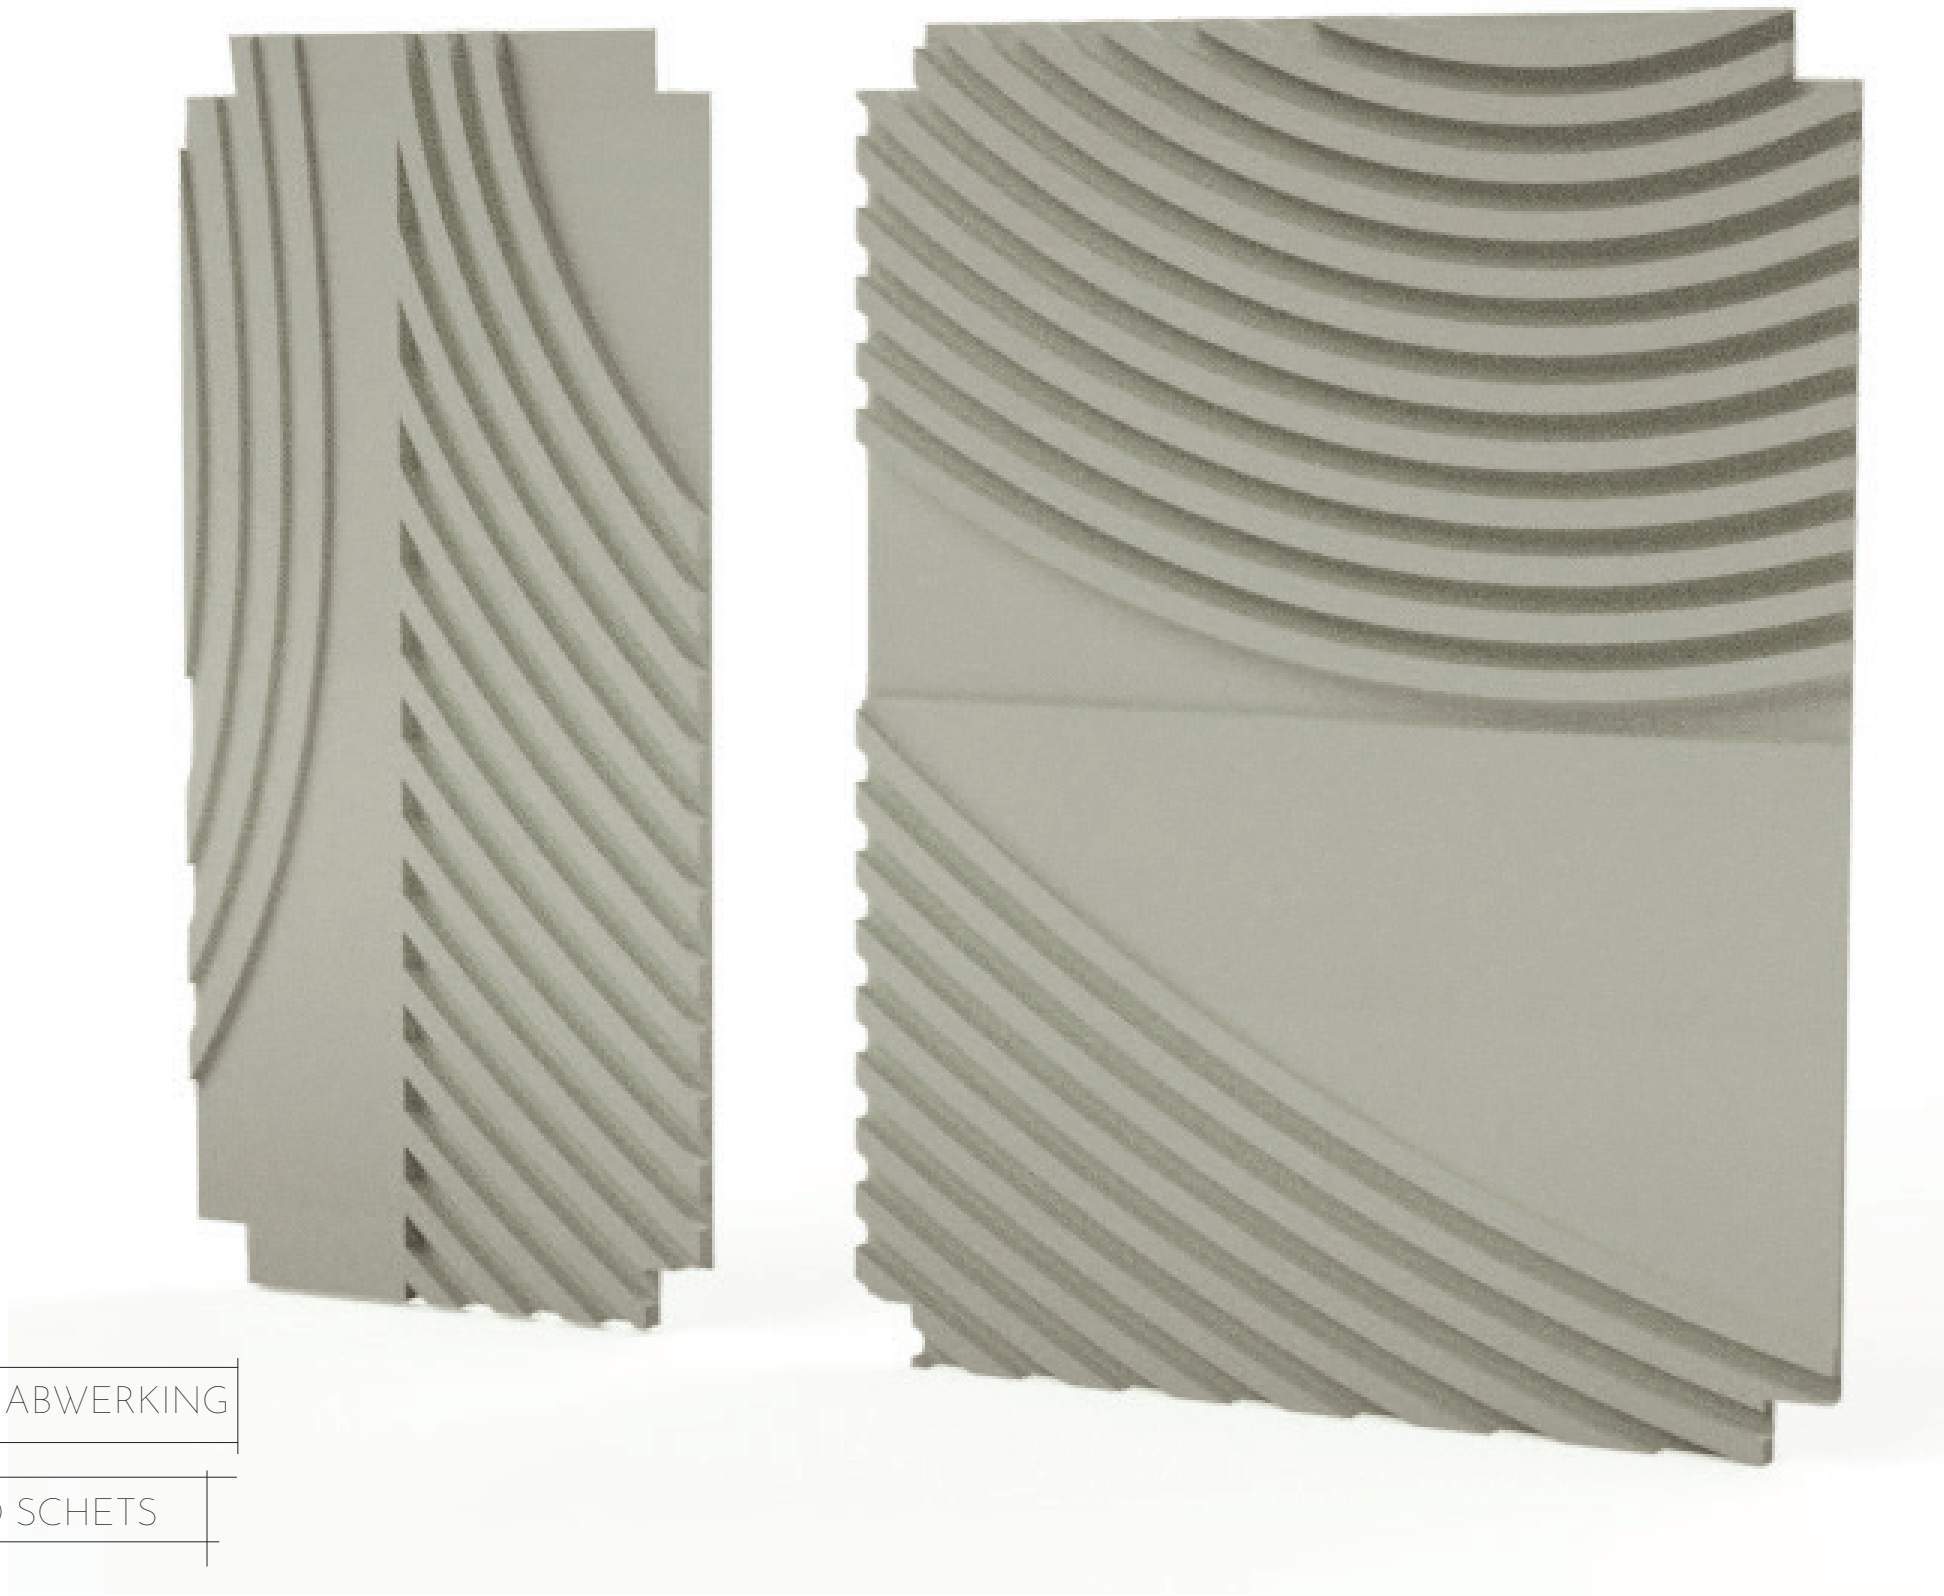

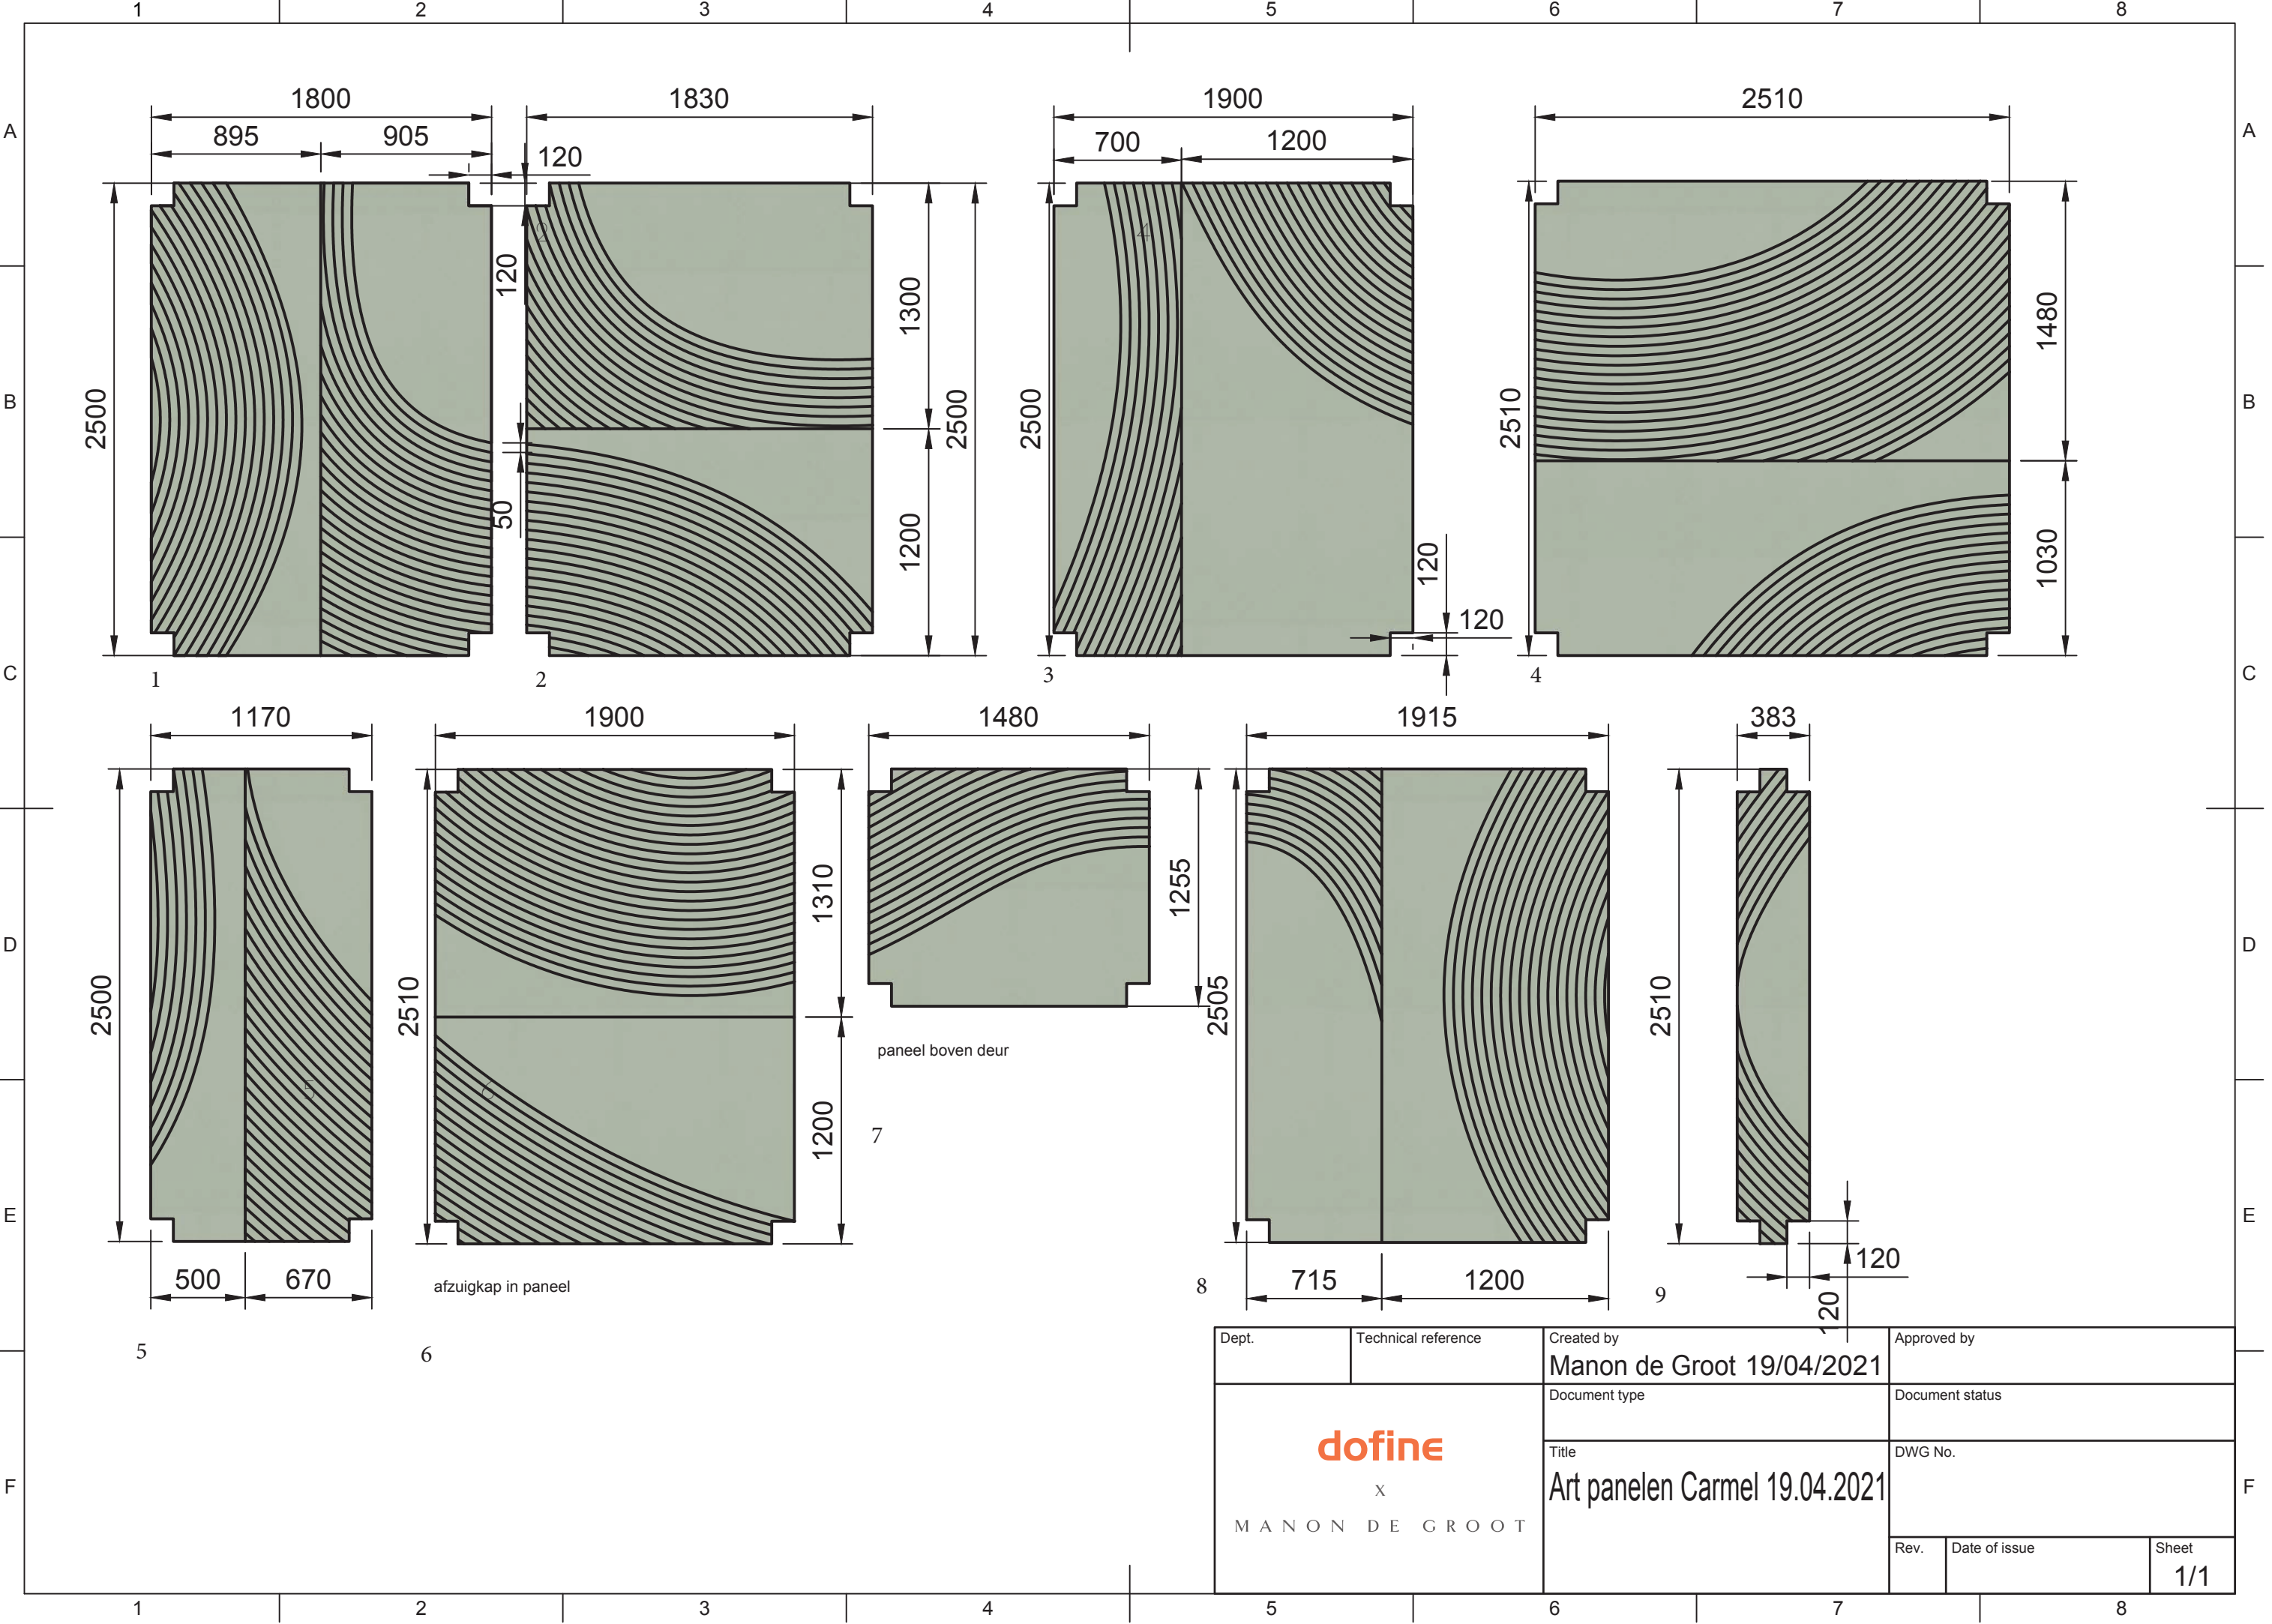

Dept.	Technical reference	Created by Manon de Groot 19/04/2021	Approved by	
dofine x MANON DE GROOT		Document type	Document status	
		Title Art panelen Carmel 19.04.2021	DWG No.	
			Rev.	Date of issue
			Sheet 1/1	

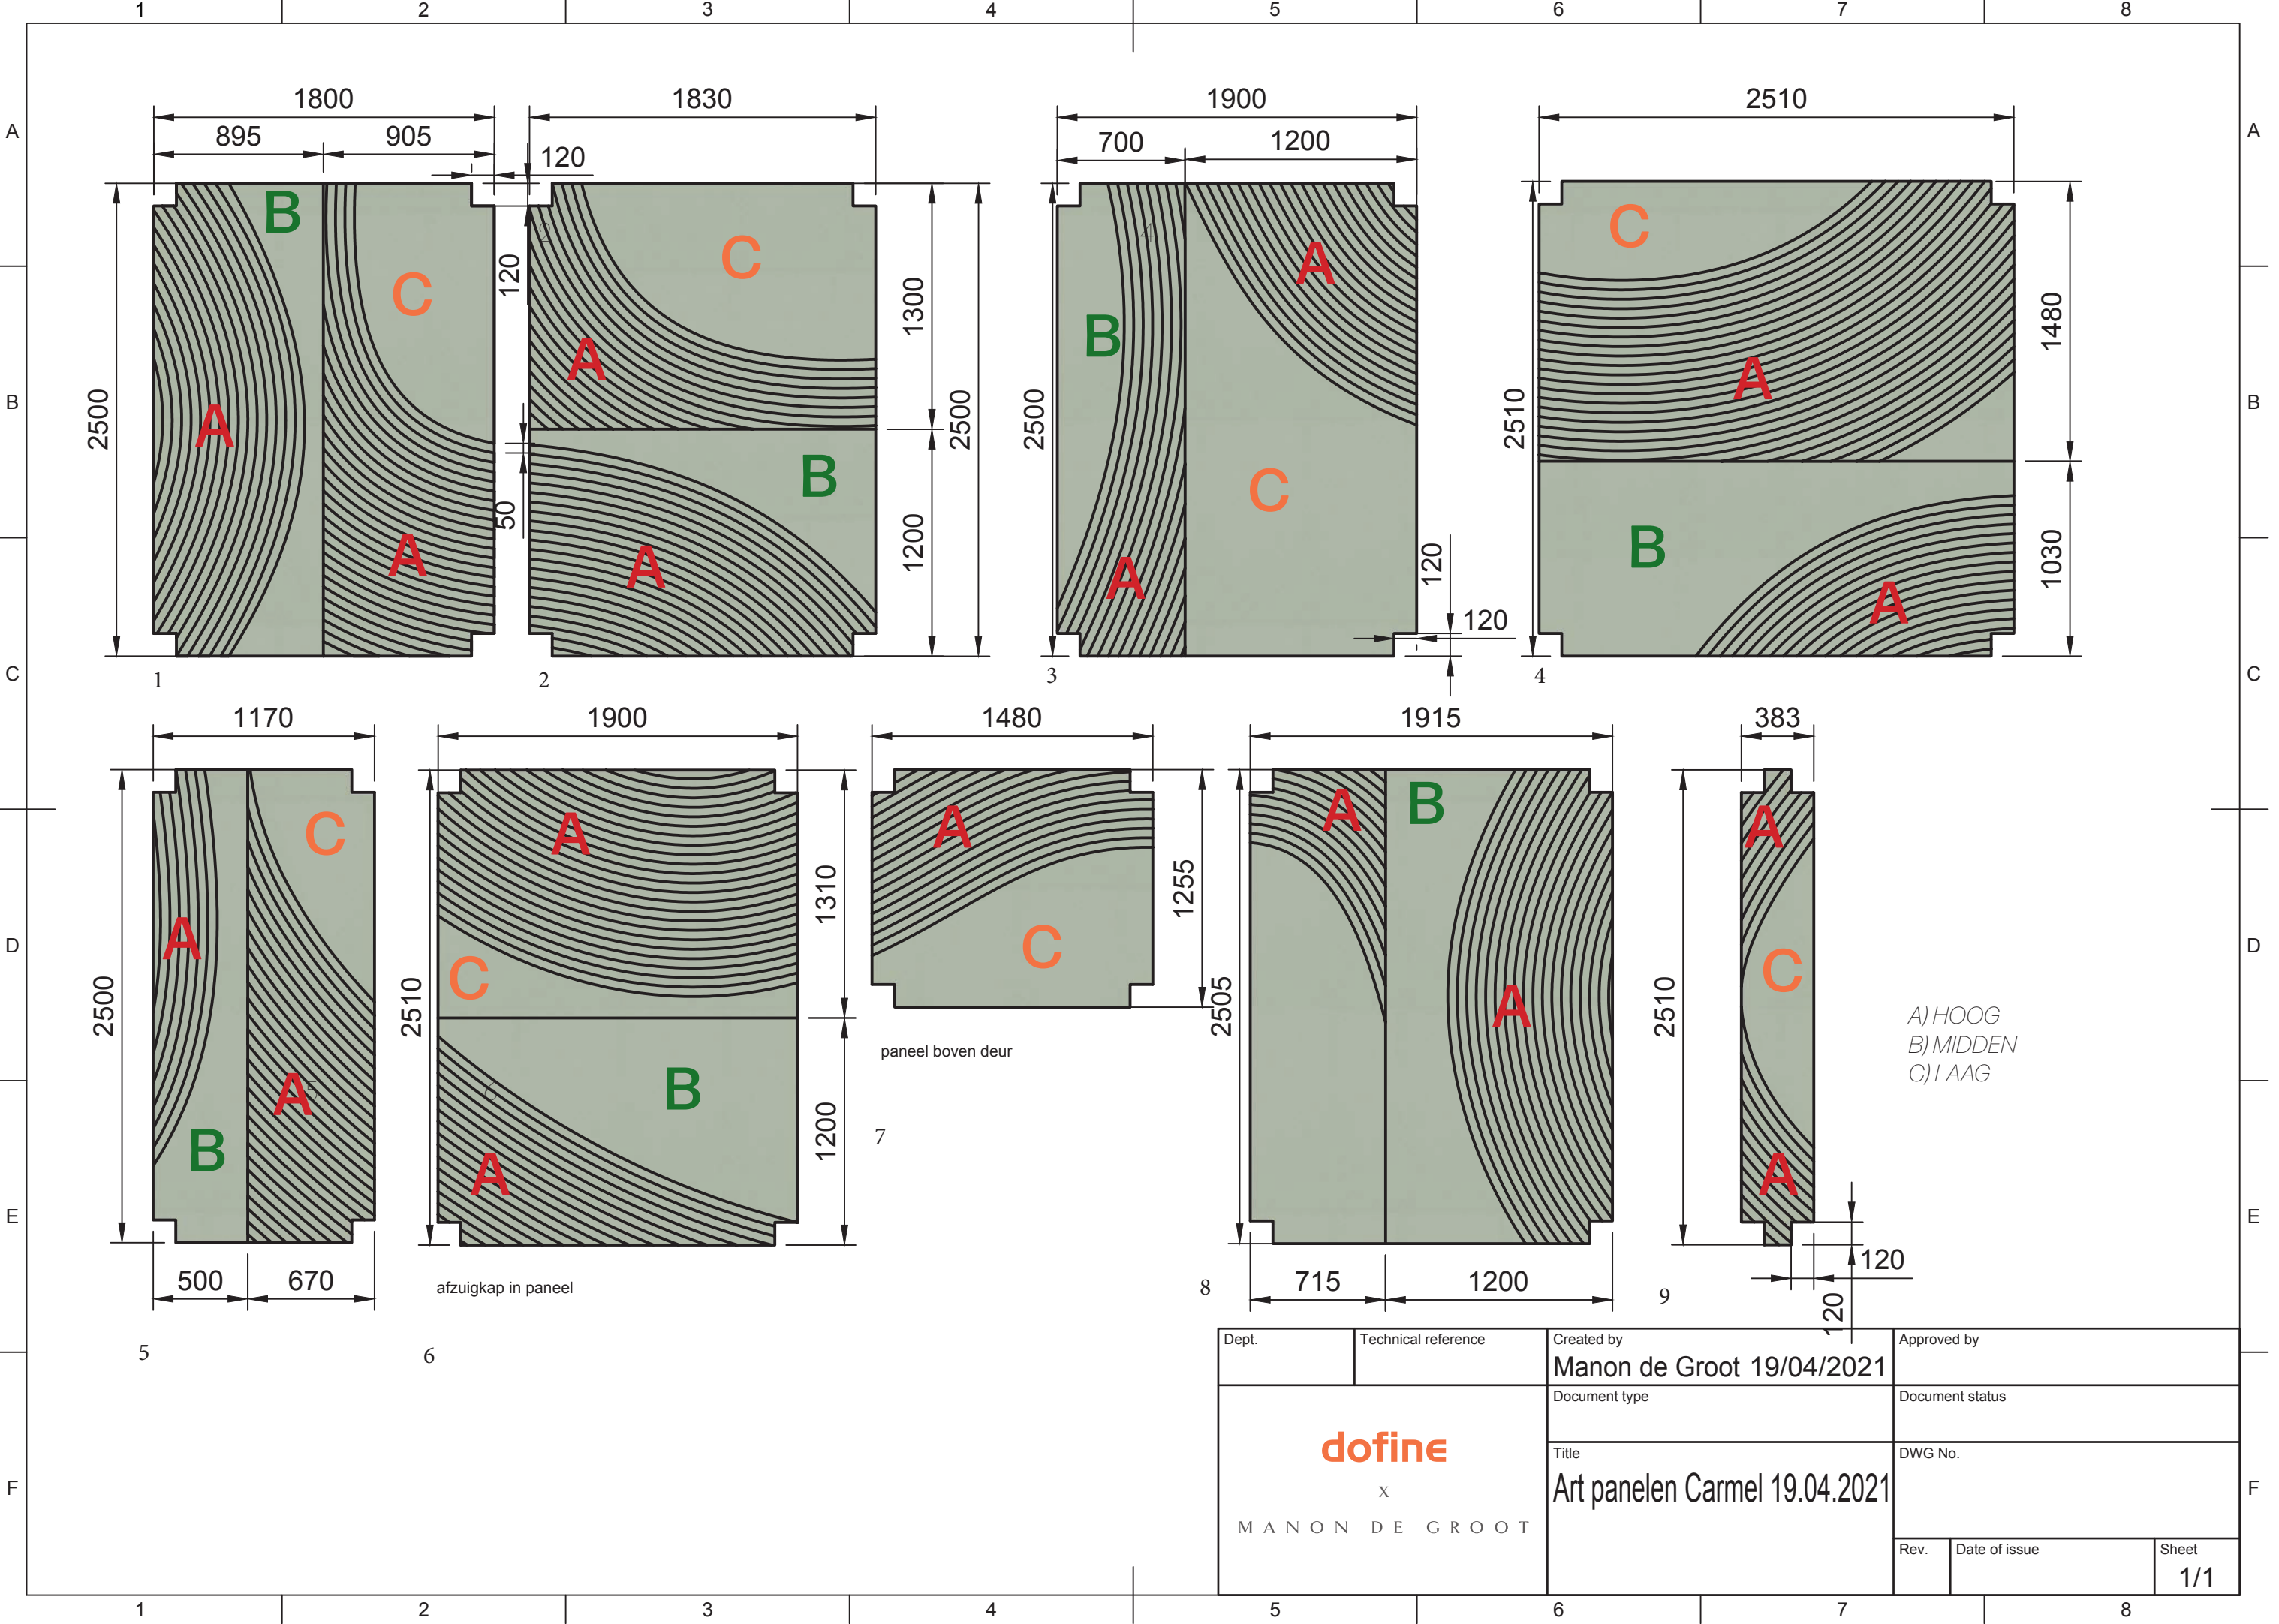

Dept.	Technical reference	Created by Manon de Groot 19/04/2021	Approved by		
dofine x MANON DE GROOT		Document type	Document status		
		Title Art panelen Carmel 19.04.2021	DWG No.		
			Rev.	Date of issue	Sheet 1/1